


● 架設図

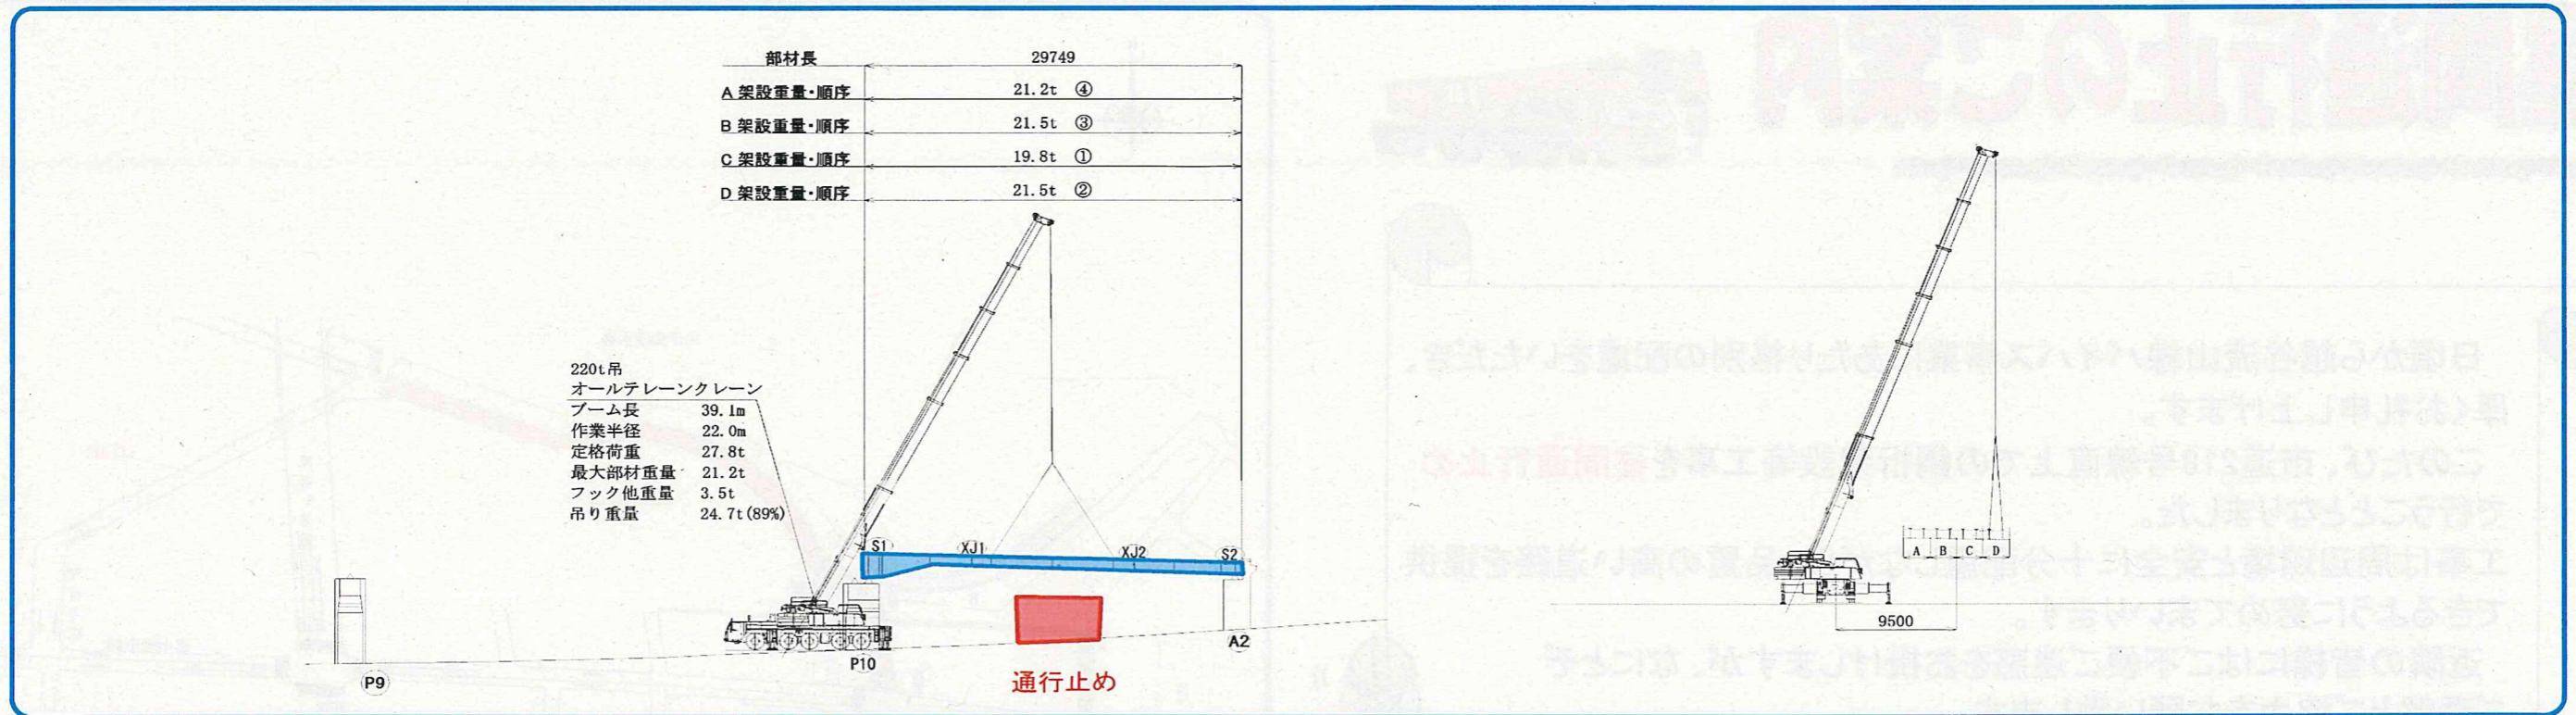

● 昼間通行止め規制図

