


# 位置図

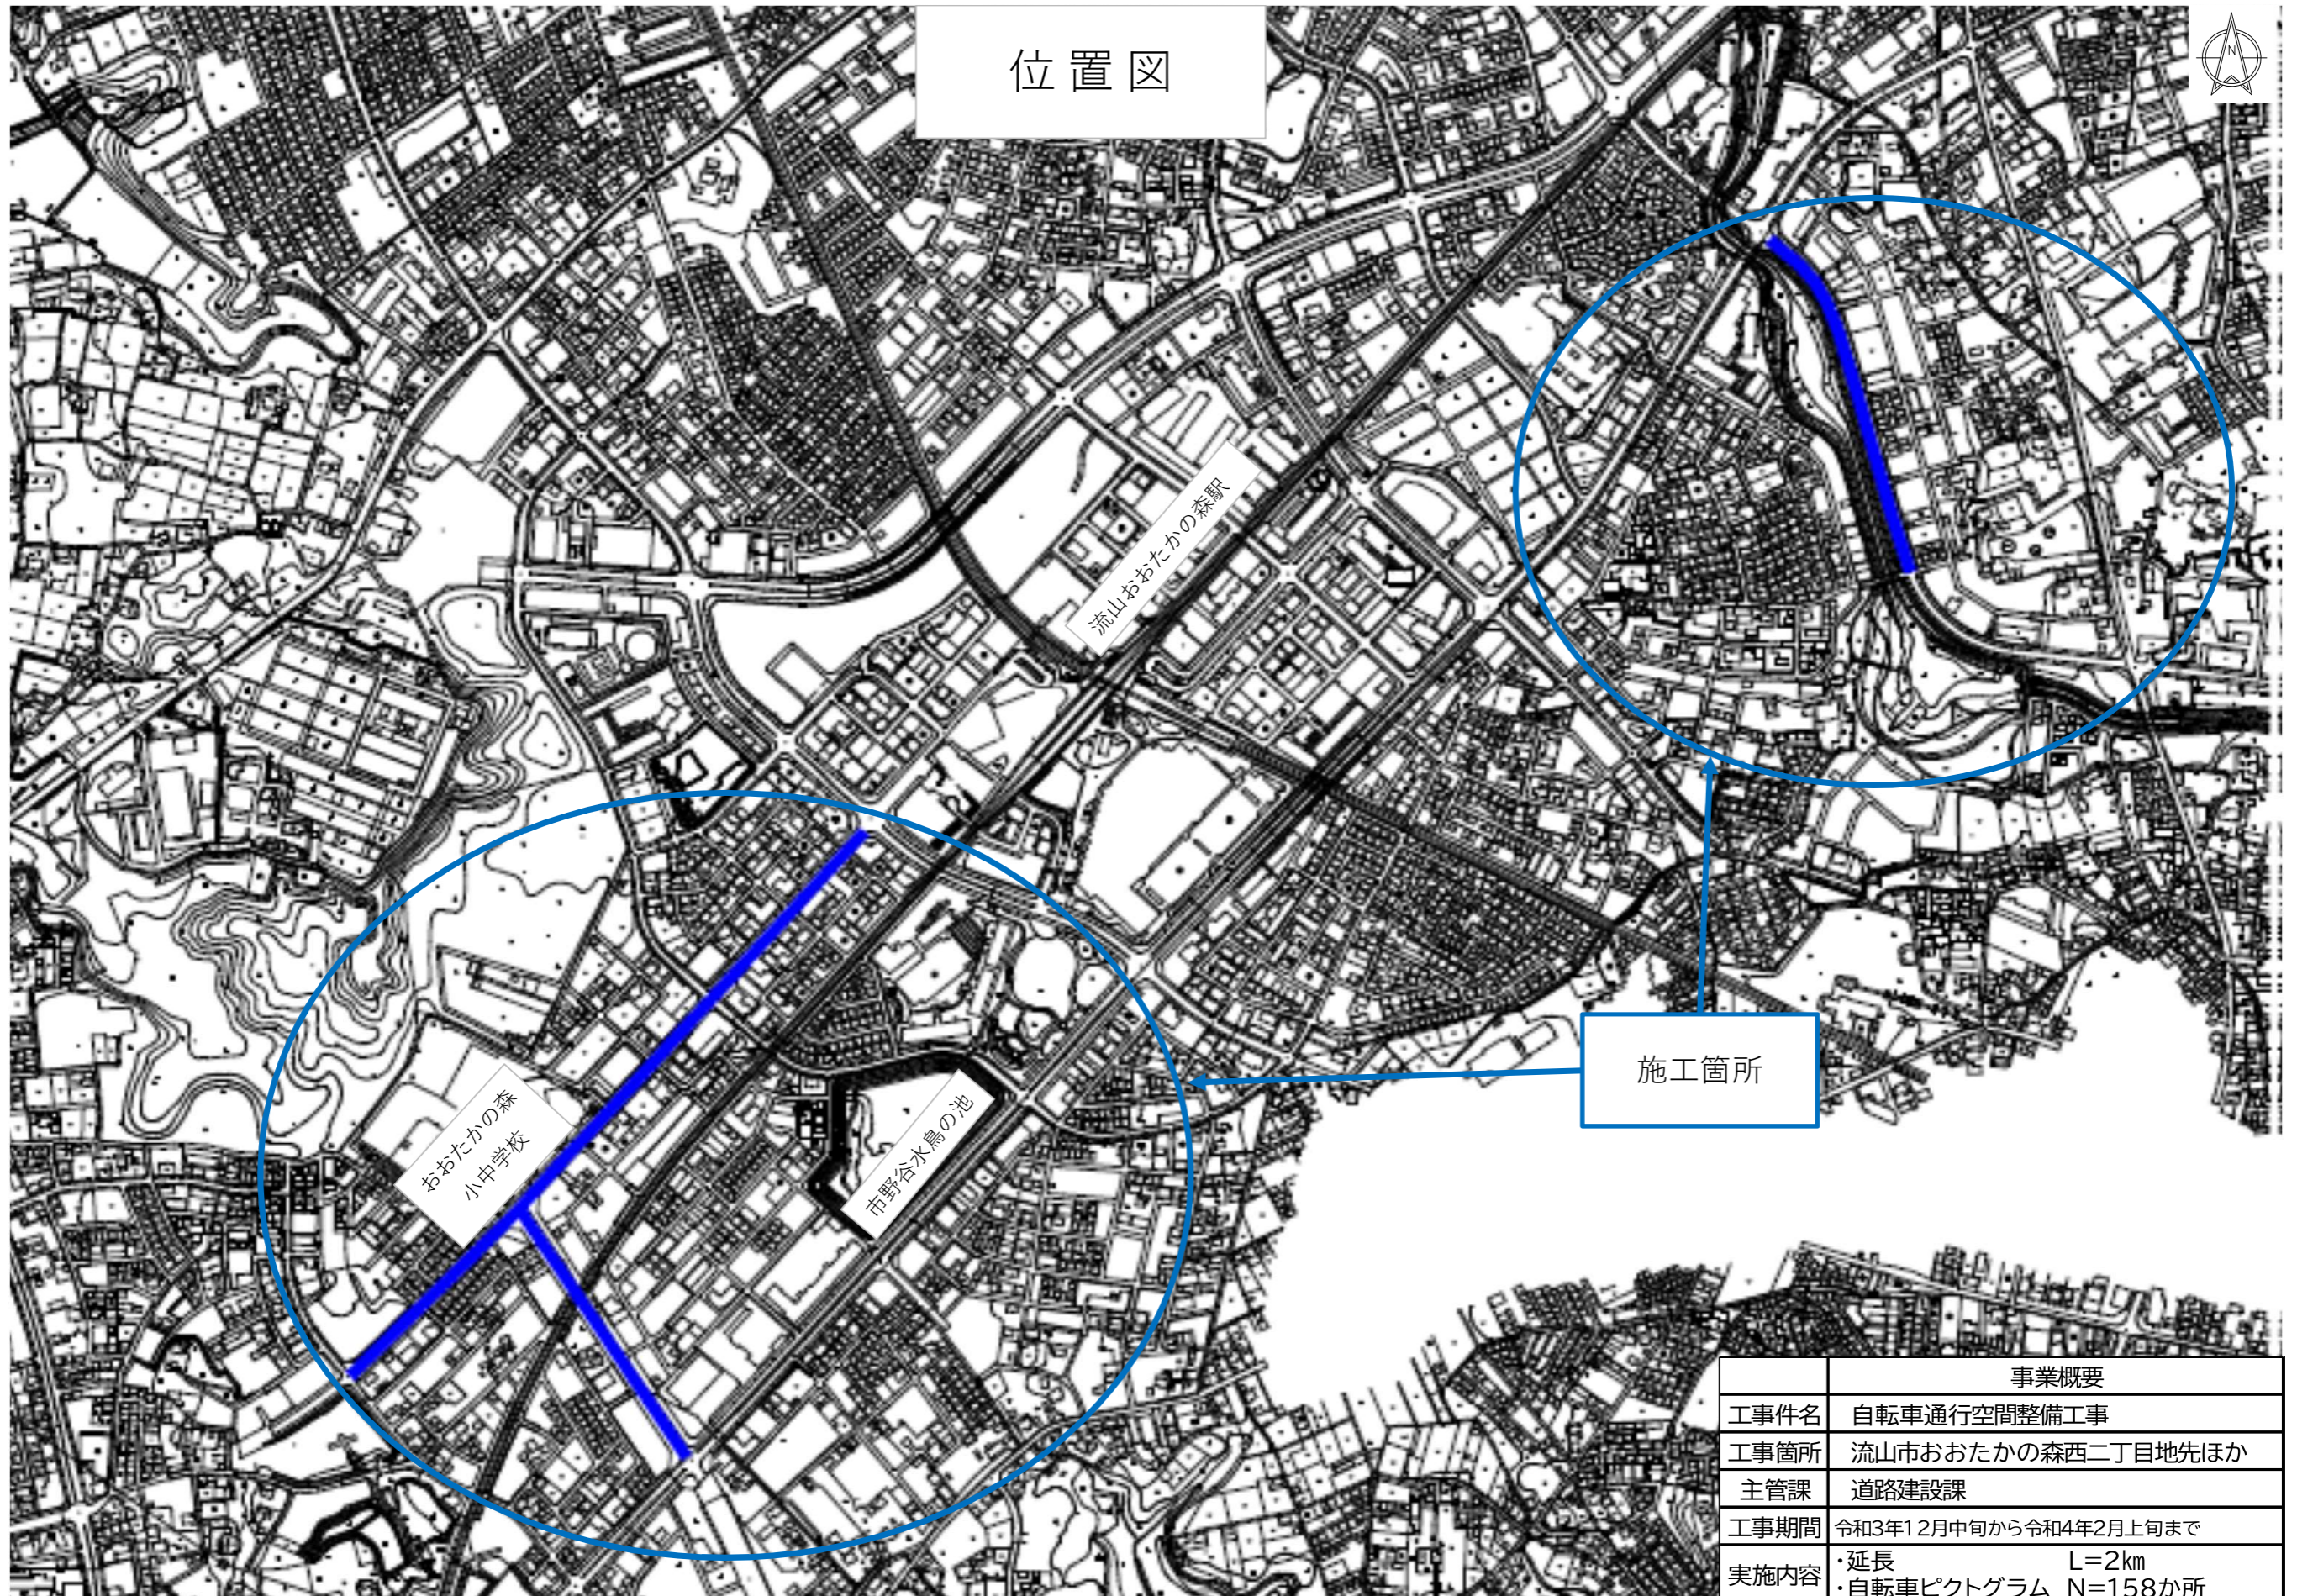

事業概要	
工事件名	自転車通行空間整備工事
工事箇所	流山市おおたかの森西二丁目地先ほか
主管課	道路建設課
工事期間	令和3年12月中旬から令和4年2月上旬まで
実施内容	・延長 L=2km ・自転車ピクトグラム N=158か所