


●足場解体図

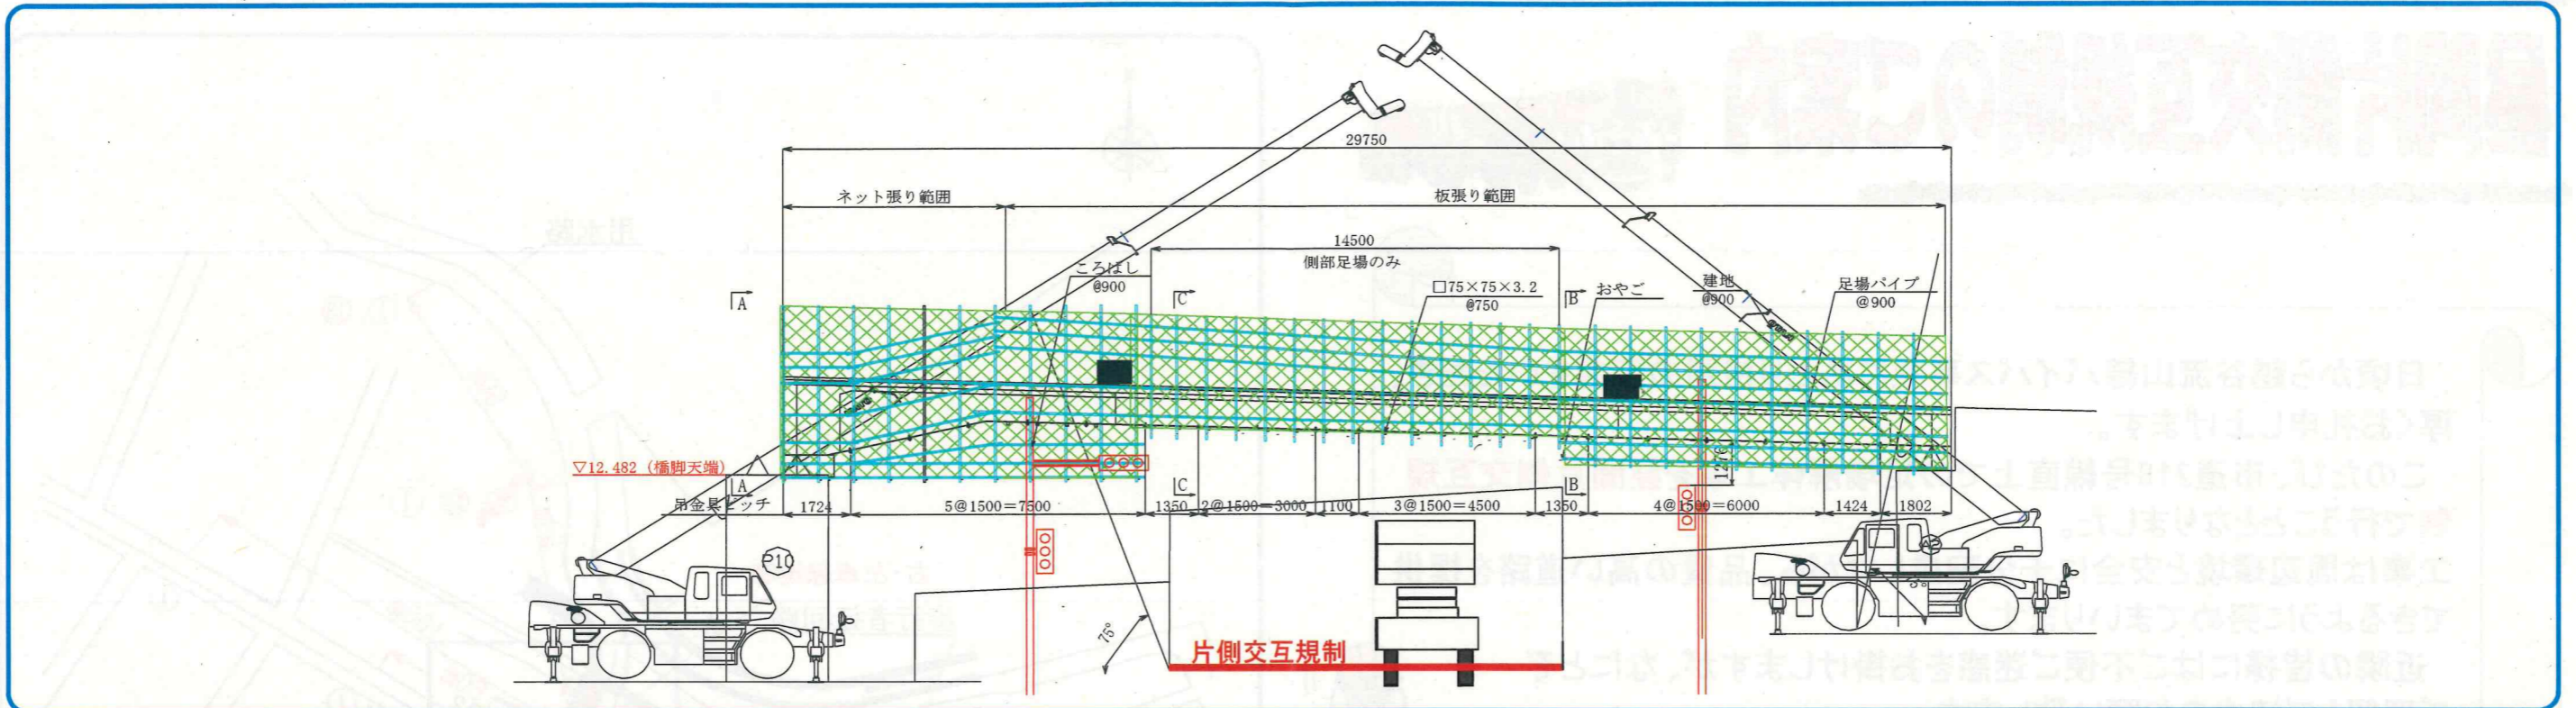

●昼間片側交互規制規制図

